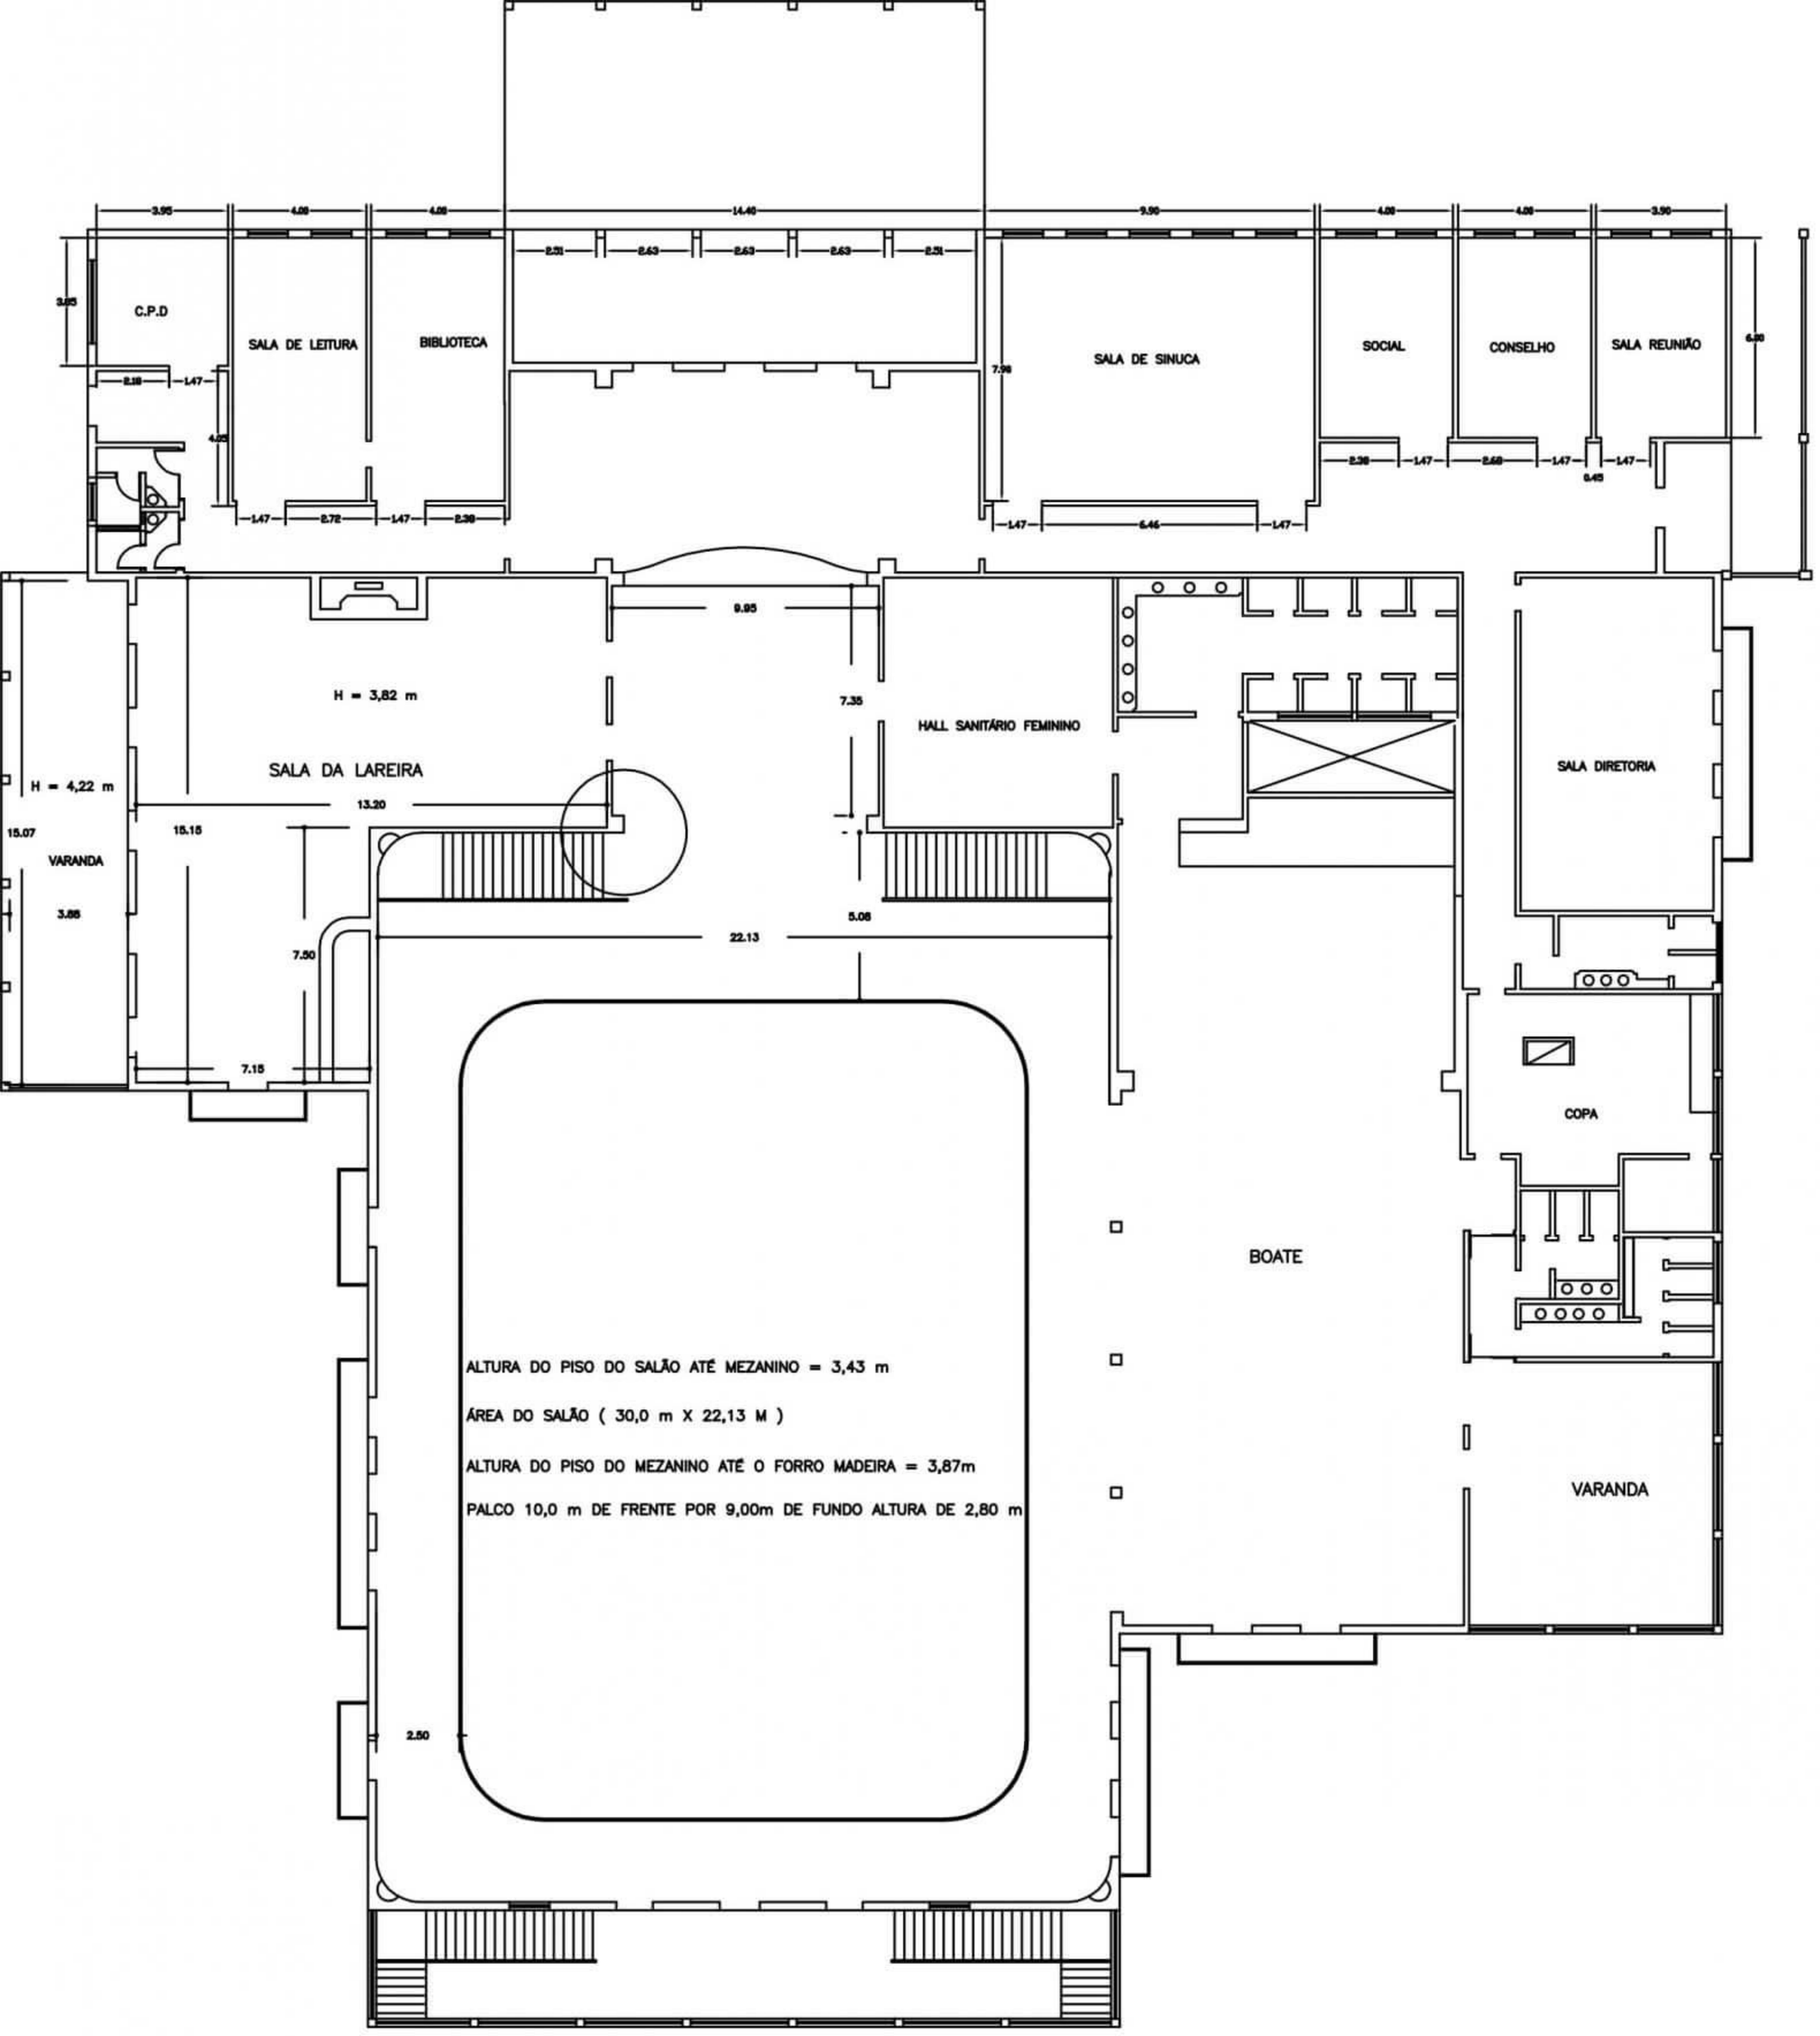

PLANTA BAIXA – PAV. SUPERIOR

Escala em metros

0 5 10

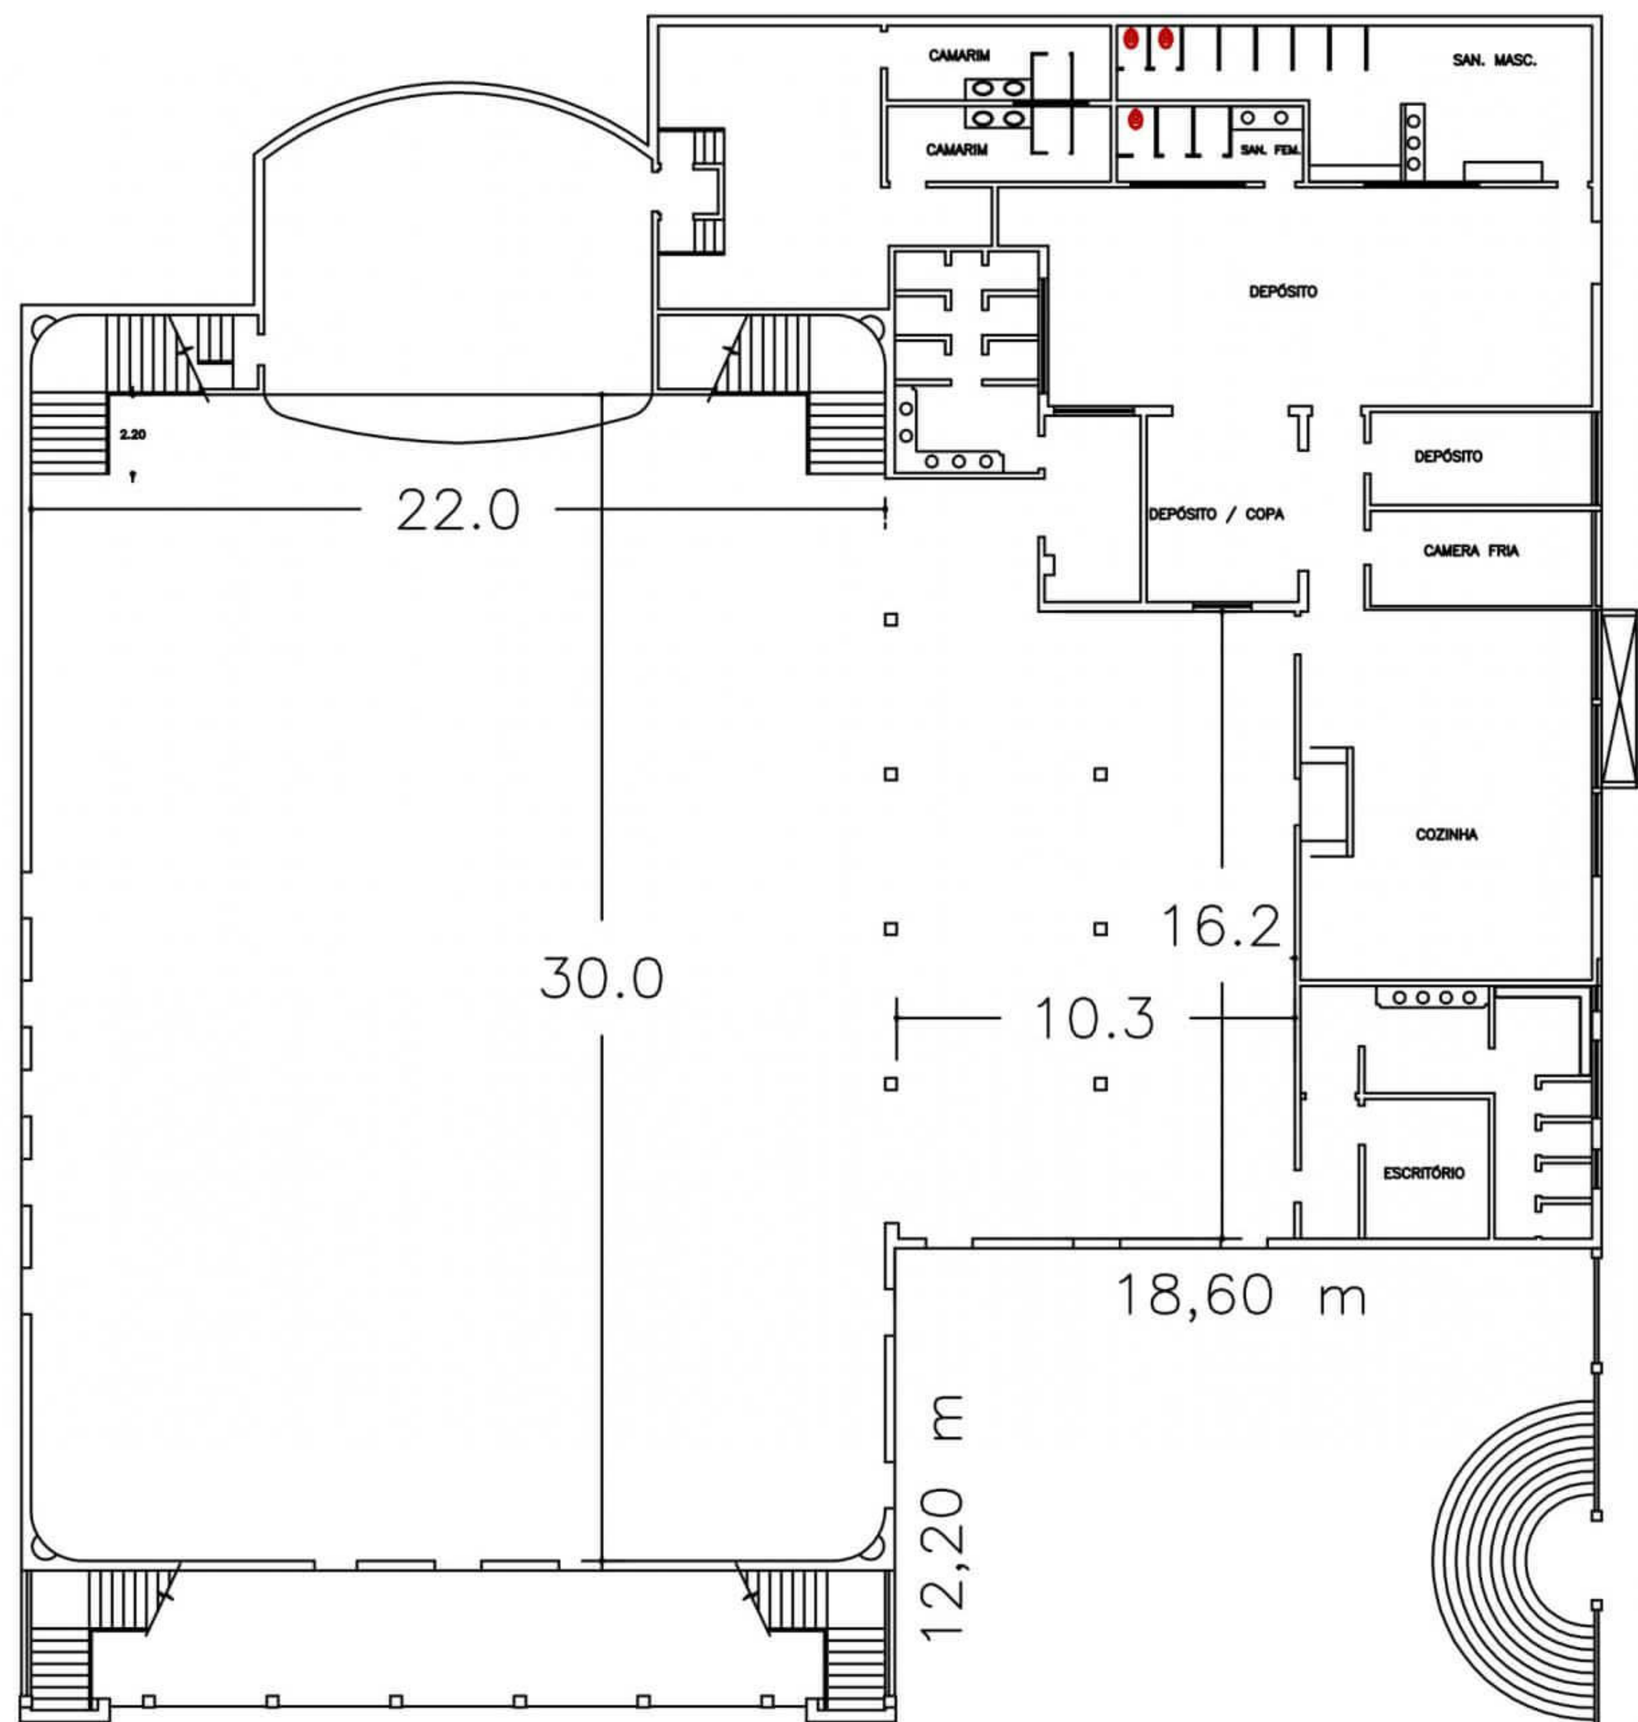

PLANTA BAIXA – PAV. INFERIOR

Escala em metros

0 5 10